


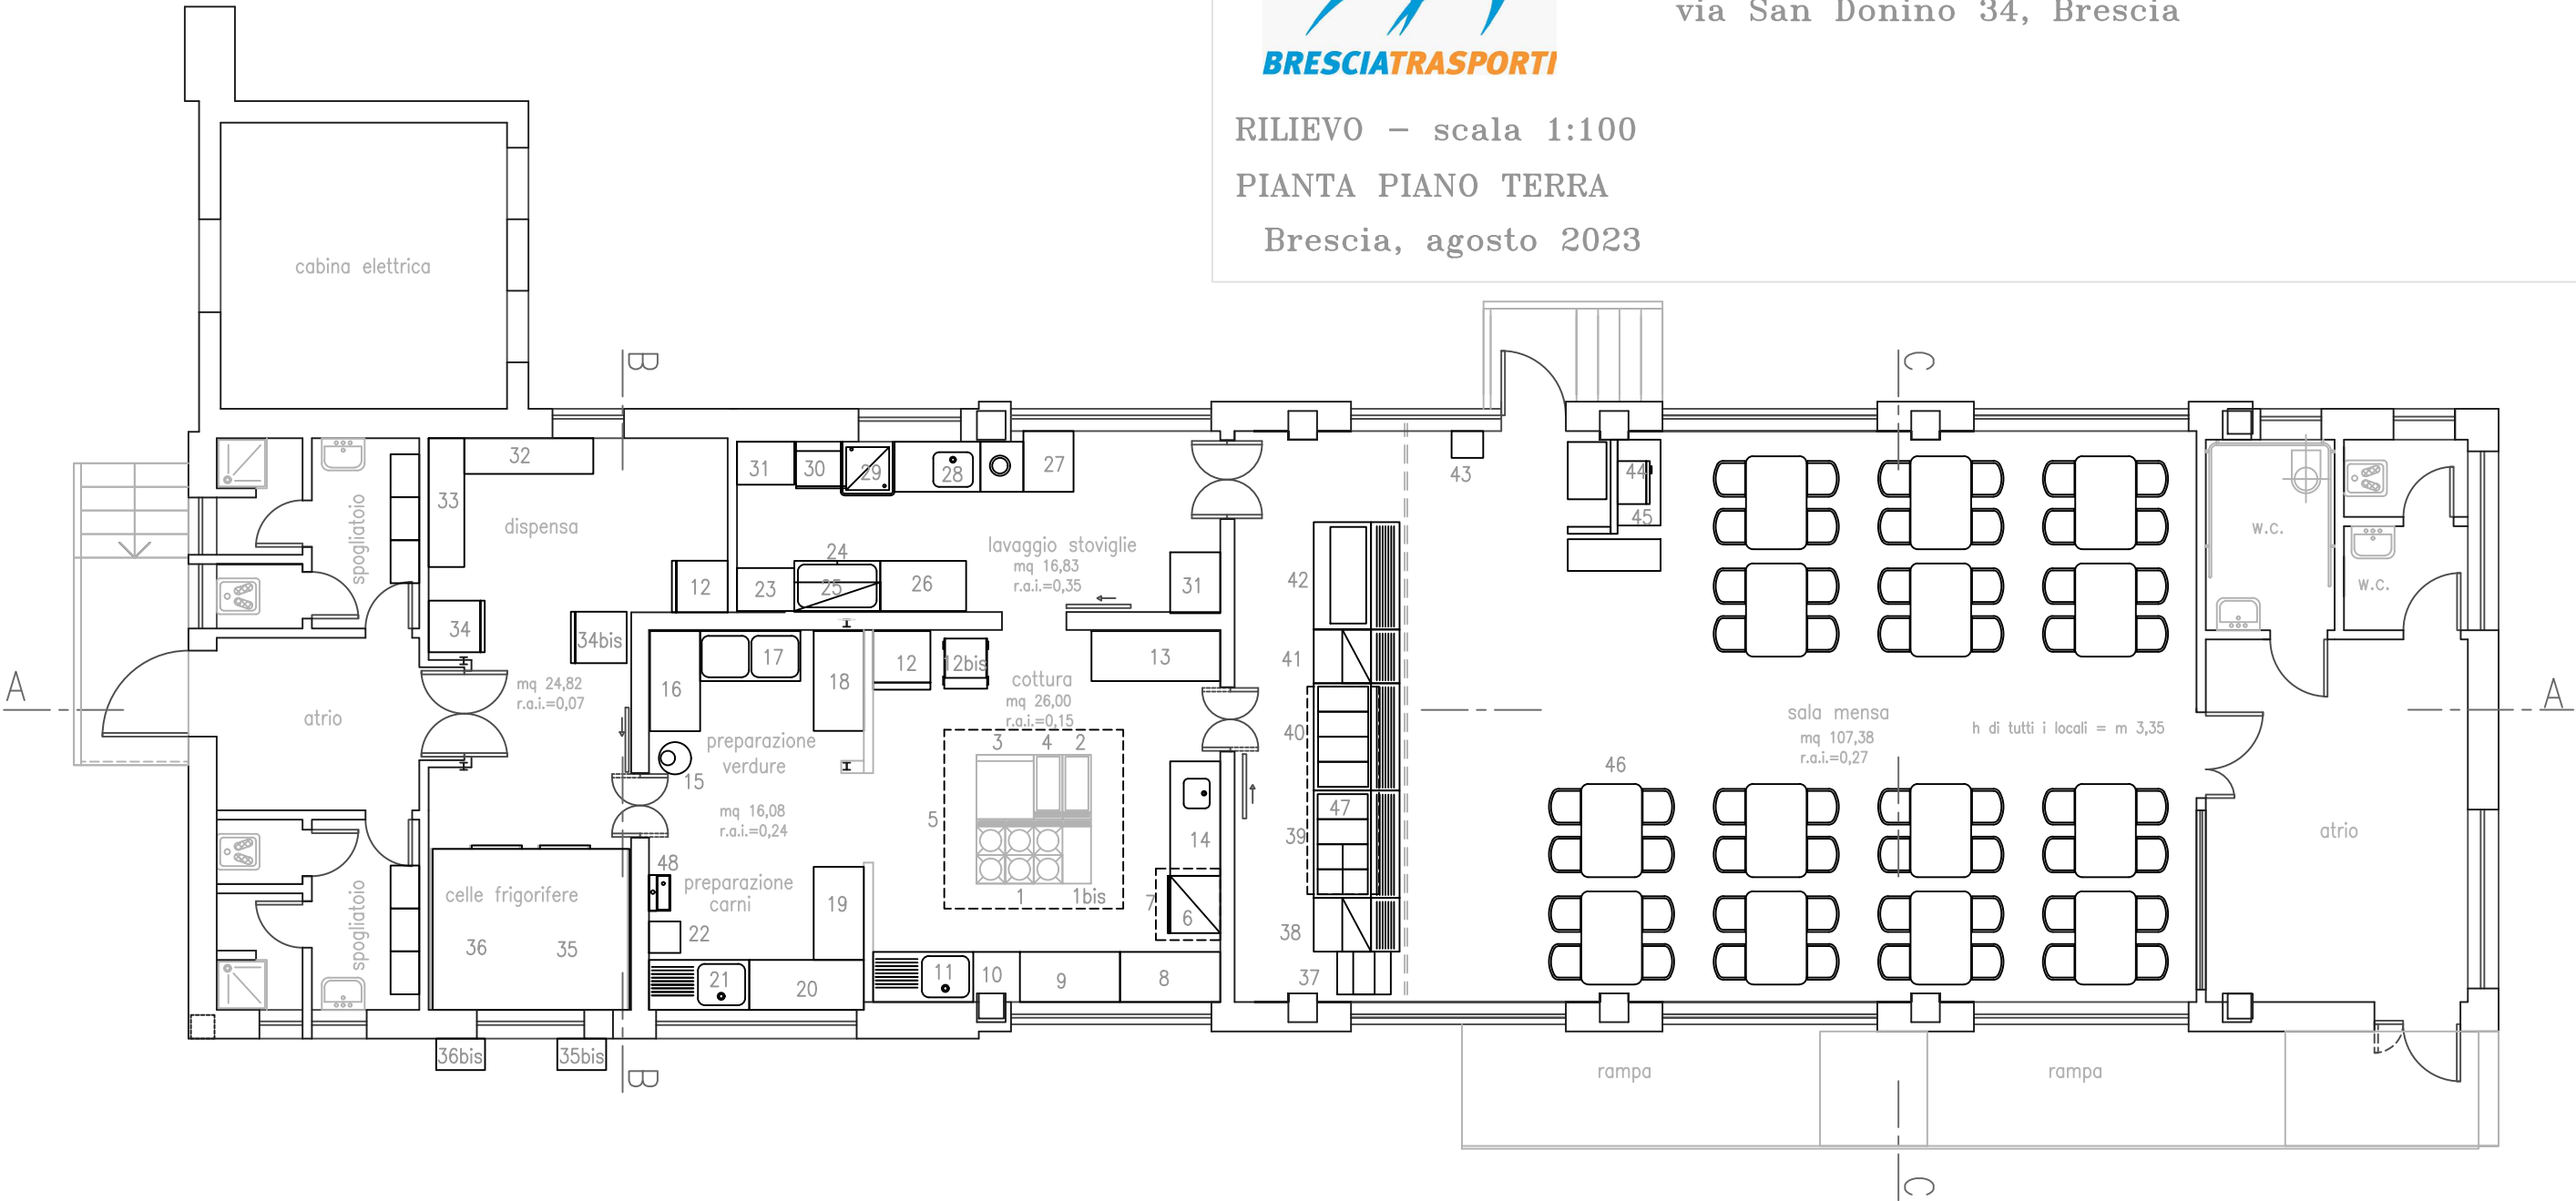

RILIEVO – scala 1:100  
PIANTA PIANO TERRA  
Brescia, agosto 2023



ELENCO ATTREZZATURE

- |  |  |
|--|--|
| n. 1 – cucina a gas 6 fuochi+forno Angelo Po 291FAGV anno 2015 | n.16 – congelatore orizzontale AB425 R600  |
| n. 2 – cuocipasta a gas Electrolux N9E anno 2018               | n.29 – lavastoviglie Comenda HC14 RA   |
| n. 3 – fry-top elettrico Angelo Po mod. 1A0FT6E anno 2000      | n.34 – armadio congelatore Angelo Po mod. 65B anno 2001                                  |
| n. 4 – cuocipasta a gas Angelo Po mod. 091CP1G anno 2015       | n.34bis – armadio congelatore Zanussi mod. ZRX71RR anno 2018                             |
| n. 5 – cappa di aspirazione a compensazione                    | n.35 – cella frigorifera – zona carni  |
| n. 6 – forno combinato a gas Angelo Po mod. FX101G2 anno 2011  | n.35bis – gruppo frigo cella carni anno 2008   |
| n. 7 – cappa di aspirazione                                    | n.36 – cella frigorifera – zona verdure  |
| n.12 – armadio frigorifero SAGI mod. FD7LTE anno 2023          | n.36bis – gruppo frigo cella verdure Embraco anno 2019                                   |
| n.12bis – abbattitore KIPRO KPFRAB3003 anno 2019               | n.39 + n.40 – banco self-service-elemento bagnomaria Angelo Po mod. ACBM anno 2000       |
| n.15 – pelapatate elettrico Hudson mod. PE8-BS anno 2010       | n.42 – banco self-service-elemento refrigerato/vetrinetta Angelo Po mod. BRVRV anno 2000 |
|  | n.43 – distributore acqua refrigerata  |
|  | n.44 – forno microonde MenuMaster 1000 W anno 2018                                       |

- n.45 – armadio frigorifero Angelo Po mod. 6FMAM anno 2000  
n.47 – cappa di aspirazione zona self-service  
n.48 – sterilizzatore per coltelli Angelo Po mod. SC anno 2000

INTEGRAZIONE ATTREZZATURE

- Affettatrice verticale Minerva VS350 anno 2019  
Affettatrice a gravità Arsa GES 350 anno 2011  
  
Tritacarne-grattugia Fama tipo FTG-206 anno 2017  
  
Tagliaverdure Pasquini mod. PSP300E anno 1998  
  
Cutter Sirman mod 9W anno 2019

ELENCO ARREDI

- |  |  |
|--|--|
| n. 1bis – tavolo armadio neutro          | n.26 – tavolo su gambe                       |
| n. 8 – tavolo armadio neutro             | n.27 – tavolo su gambe                       |
| n. 9 – tavolo armadio neutro             | n.28 – tavolo di prelavaggio                 |
| n.10 – elemento di tamponamento          | n.30 – tavolo di servizio                    |
| n.11 – lavatoio armadiato                | n.31 – armadi stoccaggio detersivi           |
| n.13 – tavolo armadio neutro             | n.32 – scaffalatura acciaio inox             |
| n.14 – tavolo armadio neutro con avamani | n.33 – scaffalatura acciaio inox             |
| n.17 – lavatoio a 2 vasche               | n.37 – portavassoi – posate – tramoggia pane |
| n.18 – tavolo su gambe                   | n.38 – banco self-service elemento neutro    |
| n.19 – tavolo armadio neutro             | n.41 – banco self-service – elemento neutro  |
| n.20 – tavolo su gambe                   |  |
| n.21 – lavatoio ad 1 vasca               |  |
| n.22 – ceppo batticarne                  |  |
| n.23 – armadio materiale pulizie         |  |
| n.24 – lavatoio pentole                  |  |
| n.25 – mensola ripiano forato            |  |